


宝工区一期控规G-01-6#部分地块（调整方案）修建性详细规划

总平面图

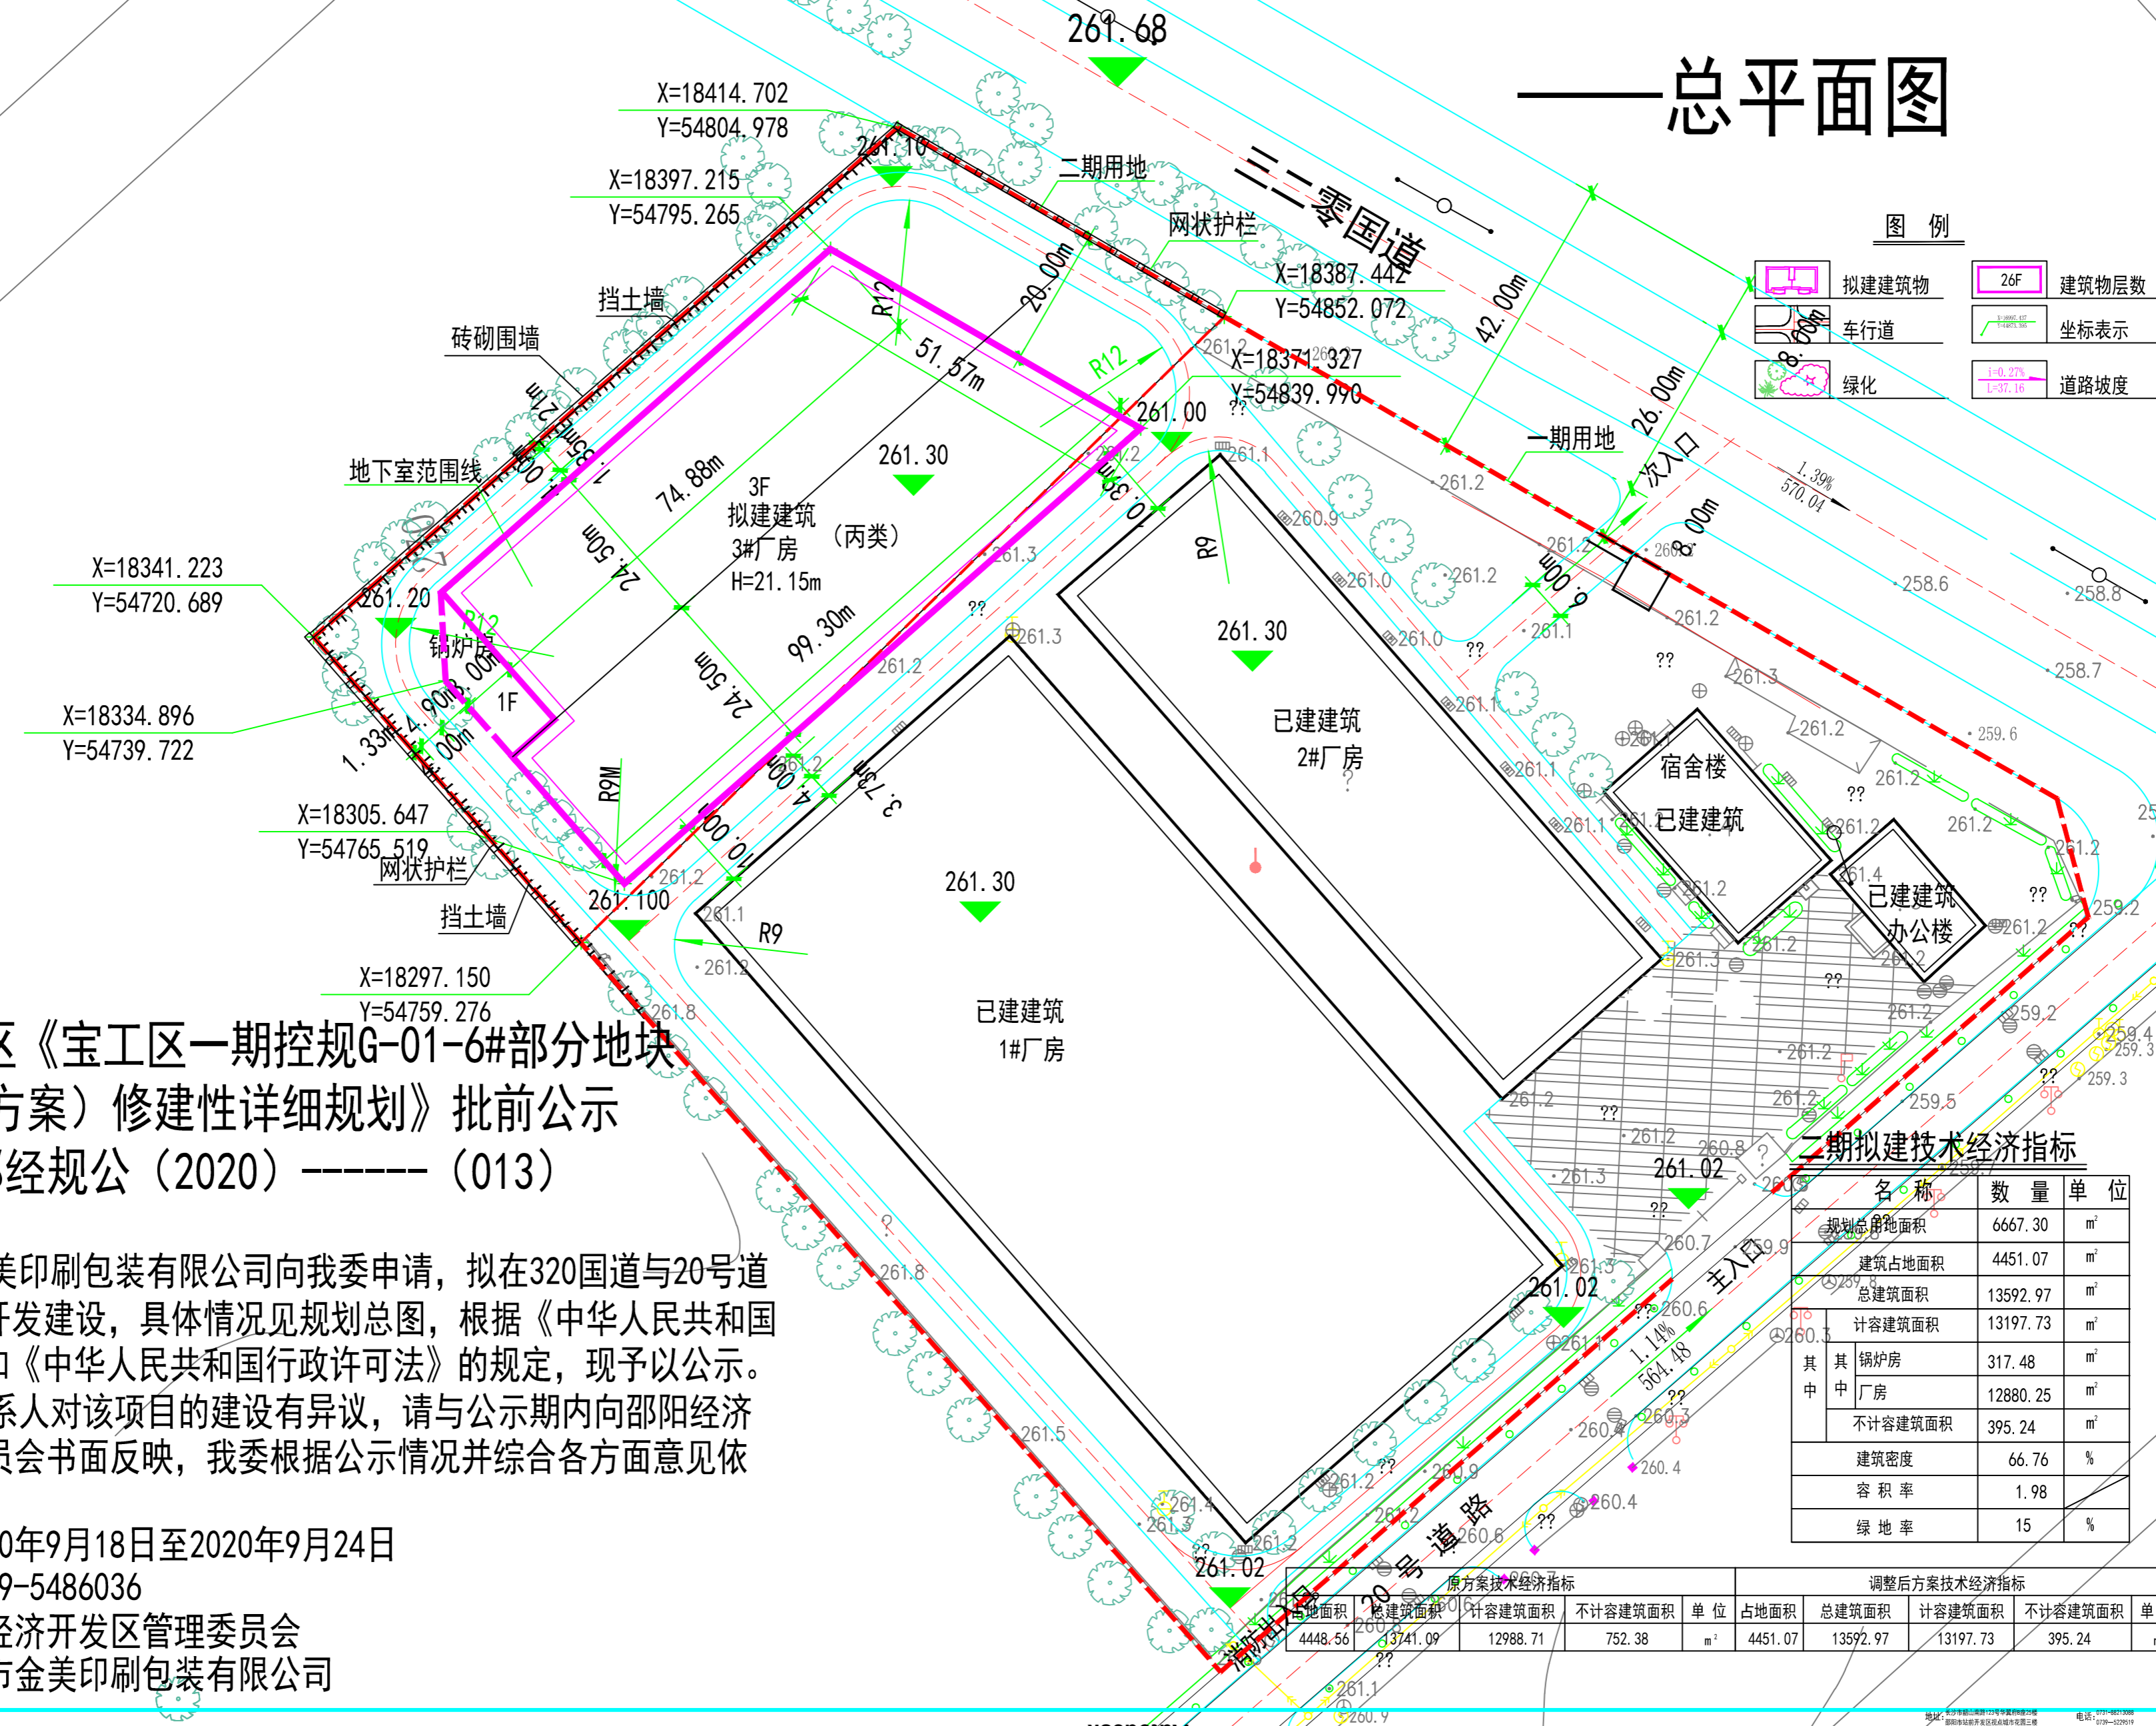

图例

	拟建建筑物		建筑物层数
	车行道		坐标表示
	绿化		道路坡度

湖南视联景观规划设计有限公司
Hunan Shilian Landscape Planning Design Co., Ltd.
城乡规划编制资质丙级
编号: [湘]城规编143002号

北

责任签名 Responsibility signature	审查 Examined
V1.0	审核 Checked
刘钢 刘卓	项目负责人 Project Principal
刘卓	专业负责 Special Field in Charge
伏亚斌	设计 Design
彭艳湖	设计 Design
彭艳湖	设计 Design

洞口县盈安房地产开发有限公司

项目名称 Project Title	宝工区一期控规G-01-6#部分地块 (调整方案)
图名 Drawing title	总平面图

设计号 Design No.	图号 Drawing No.
多方案 Figure total	图序号 Order No.
设计阶段 Design Phase	

修改记录 Revision record	版本号 version number	出图时间 Publishing time

邵阳经开区《宝工区一期控规G-01-6#部分地块（调整方案）修建性详细规划》批前公示
邵经规公（2020）-----（013）

邵阳市金美印刷包装有限公司向我委申请，拟在320国道与20号道路交汇处进行开发建设，具体情况见规划总图，根据《中华人民共和国城乡规划法》和《中华人民共和国行政许可法》的规定，现予以公示。

如利害关系人对该项目的建设有异议，请与公示期内向邵阳经济开发区管理委员会书面反映，我委根据公示情况并综合各方面意见依法依规审批。

公示时间：2020年9月18日至2020年9月24日
联系电话：0739-5486036
公示人：邵阳经济开发区管理委员会
申请人：邵阳市金美印刷包装有限公司

二期拟建技术经济指标

名称	数量	单位
规划总用地面积	6667.30	m ²
建筑占地面积	4451.07	m ²
总建筑面积	13592.97	m ²
计容建筑面积	13197.73	m ²
其中		
锅炉房	317.48	m ²
厂房	12880.25	m ²
不计容建筑面积	395.24	m ²
建筑密度	66.76	%
容积率	1.98	
绿地率	15	%

原方案技术经济指标					调整后方案技术经济指标				
占地面积	总建筑面积	计容建筑面积	不计容建筑面积	单位	占地面积	总建筑面积	计容建筑面积	不计容建筑面积	单位
4448.56	13741.09	12988.71	752.38	m ²	4451.07	13592.97	13197.73	395.24	m ²

Autodesk

Autodesk

Autodesk

Autodesk